MAPA DO CELÓW PROJEKTOWYCH

Oznaczenie kancelaryjne zgłoszenia pracy geodezyjnej		GN0.6640.2.955.2023
Obręb ewidencyjny	nazwa	**KRZEMIENNA**
	identyfikator	180203_2.0002
Jednostka ewidencyjna	nazwa	Dydnia
	identyfikator	180203_2
Skala mapy		1:500
Nazwa układu współrzędnych	prostokątnych płaskich	2000/7
	wysokości	PL-EVRF2007-NH
Mapa aktualna na dzień		09-06-2023r.
w oznaczonym zakresie		----------
Data sporządzenia mapy		16-06-2023r.
Mapa została wykonana bez ustalenia/z ustaleniem obciążeń służebnościami gruntowymi		
Mapa zawiera użytki gruntowe, które są/nie są ujawnione w bazie ewidencji gruntów i budynków		

USŁUGI GEODEZYJNE
Wojnicki W. Żaczek T. s.c.
36-200 Brzozów, ul. 3-go Maja 62
Regon 180025517, NIP 686-157-63-83
Biuro tel./fax 13 43 409 67
Witold Wojnicki 607 103 [illegible] 77 020
Nazwa / imię i nazwisko wykonawcy

GEODETA UPRAWNIONY
Nr Upr. 9853/90
Witold Wojnicki
Imie i nazwisko, nr uprawnień oraz data i podpis geodety który opracował mapę

Poświadcza się, że niniejszy dokument został opracowany w wyniku prac geodezyjnych i kartograficznych, których rezultaty zawiera operat techniczny pozytywnie zweryfikowany. Jednocześnie informuję, że jestem świadomy odpowiedzialności karnej za złożenie fałszywego oświadczenia.

Identyfikator zgłoszenia prac geodezyjnych	GN0.6640.2.955.2023
Organ służby geodezyjnej, który otrzymał zgłoszenie	Starosta Brzozowski
Wykonawca prac geodezyjnych	USŁUGI GEODEZYJNE Wojnicki W. Żaczek T. s.c.
Nr oraz data sporządzenia dokumentu zawierającego wynik pozytywnej weryfikacji	Protokół Weryfikacji Nr 14786 z dnia 15-06-2023r.
Imię i nazwisko oraz nr uprawnień zawodowych kierownika prac	Witold Wojnicki Nr uprawnień 9853
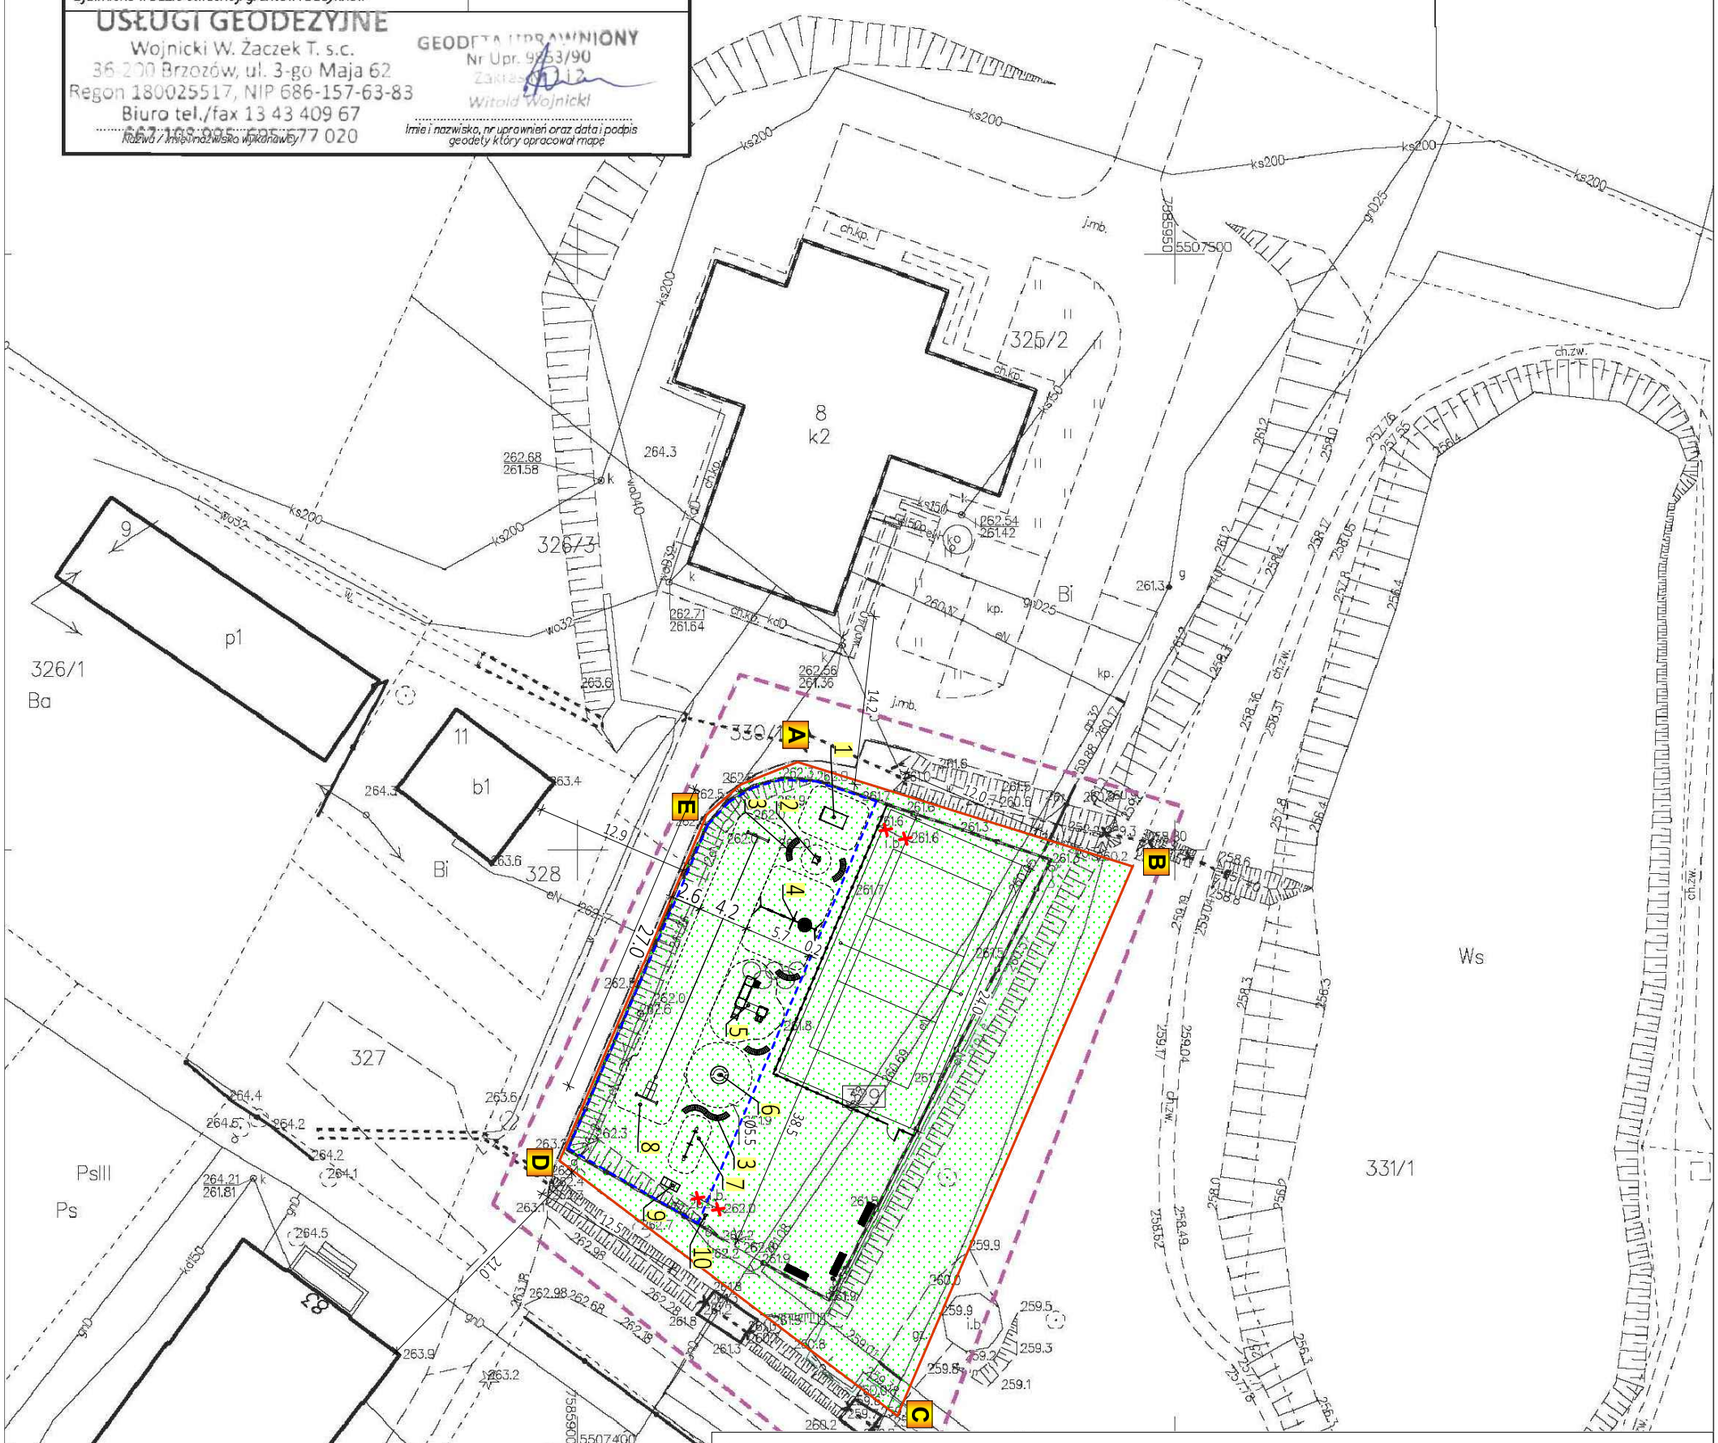
GEODETA UPRAWNIONY
Nr Upr. 9853/90
Witold Wojnicki